


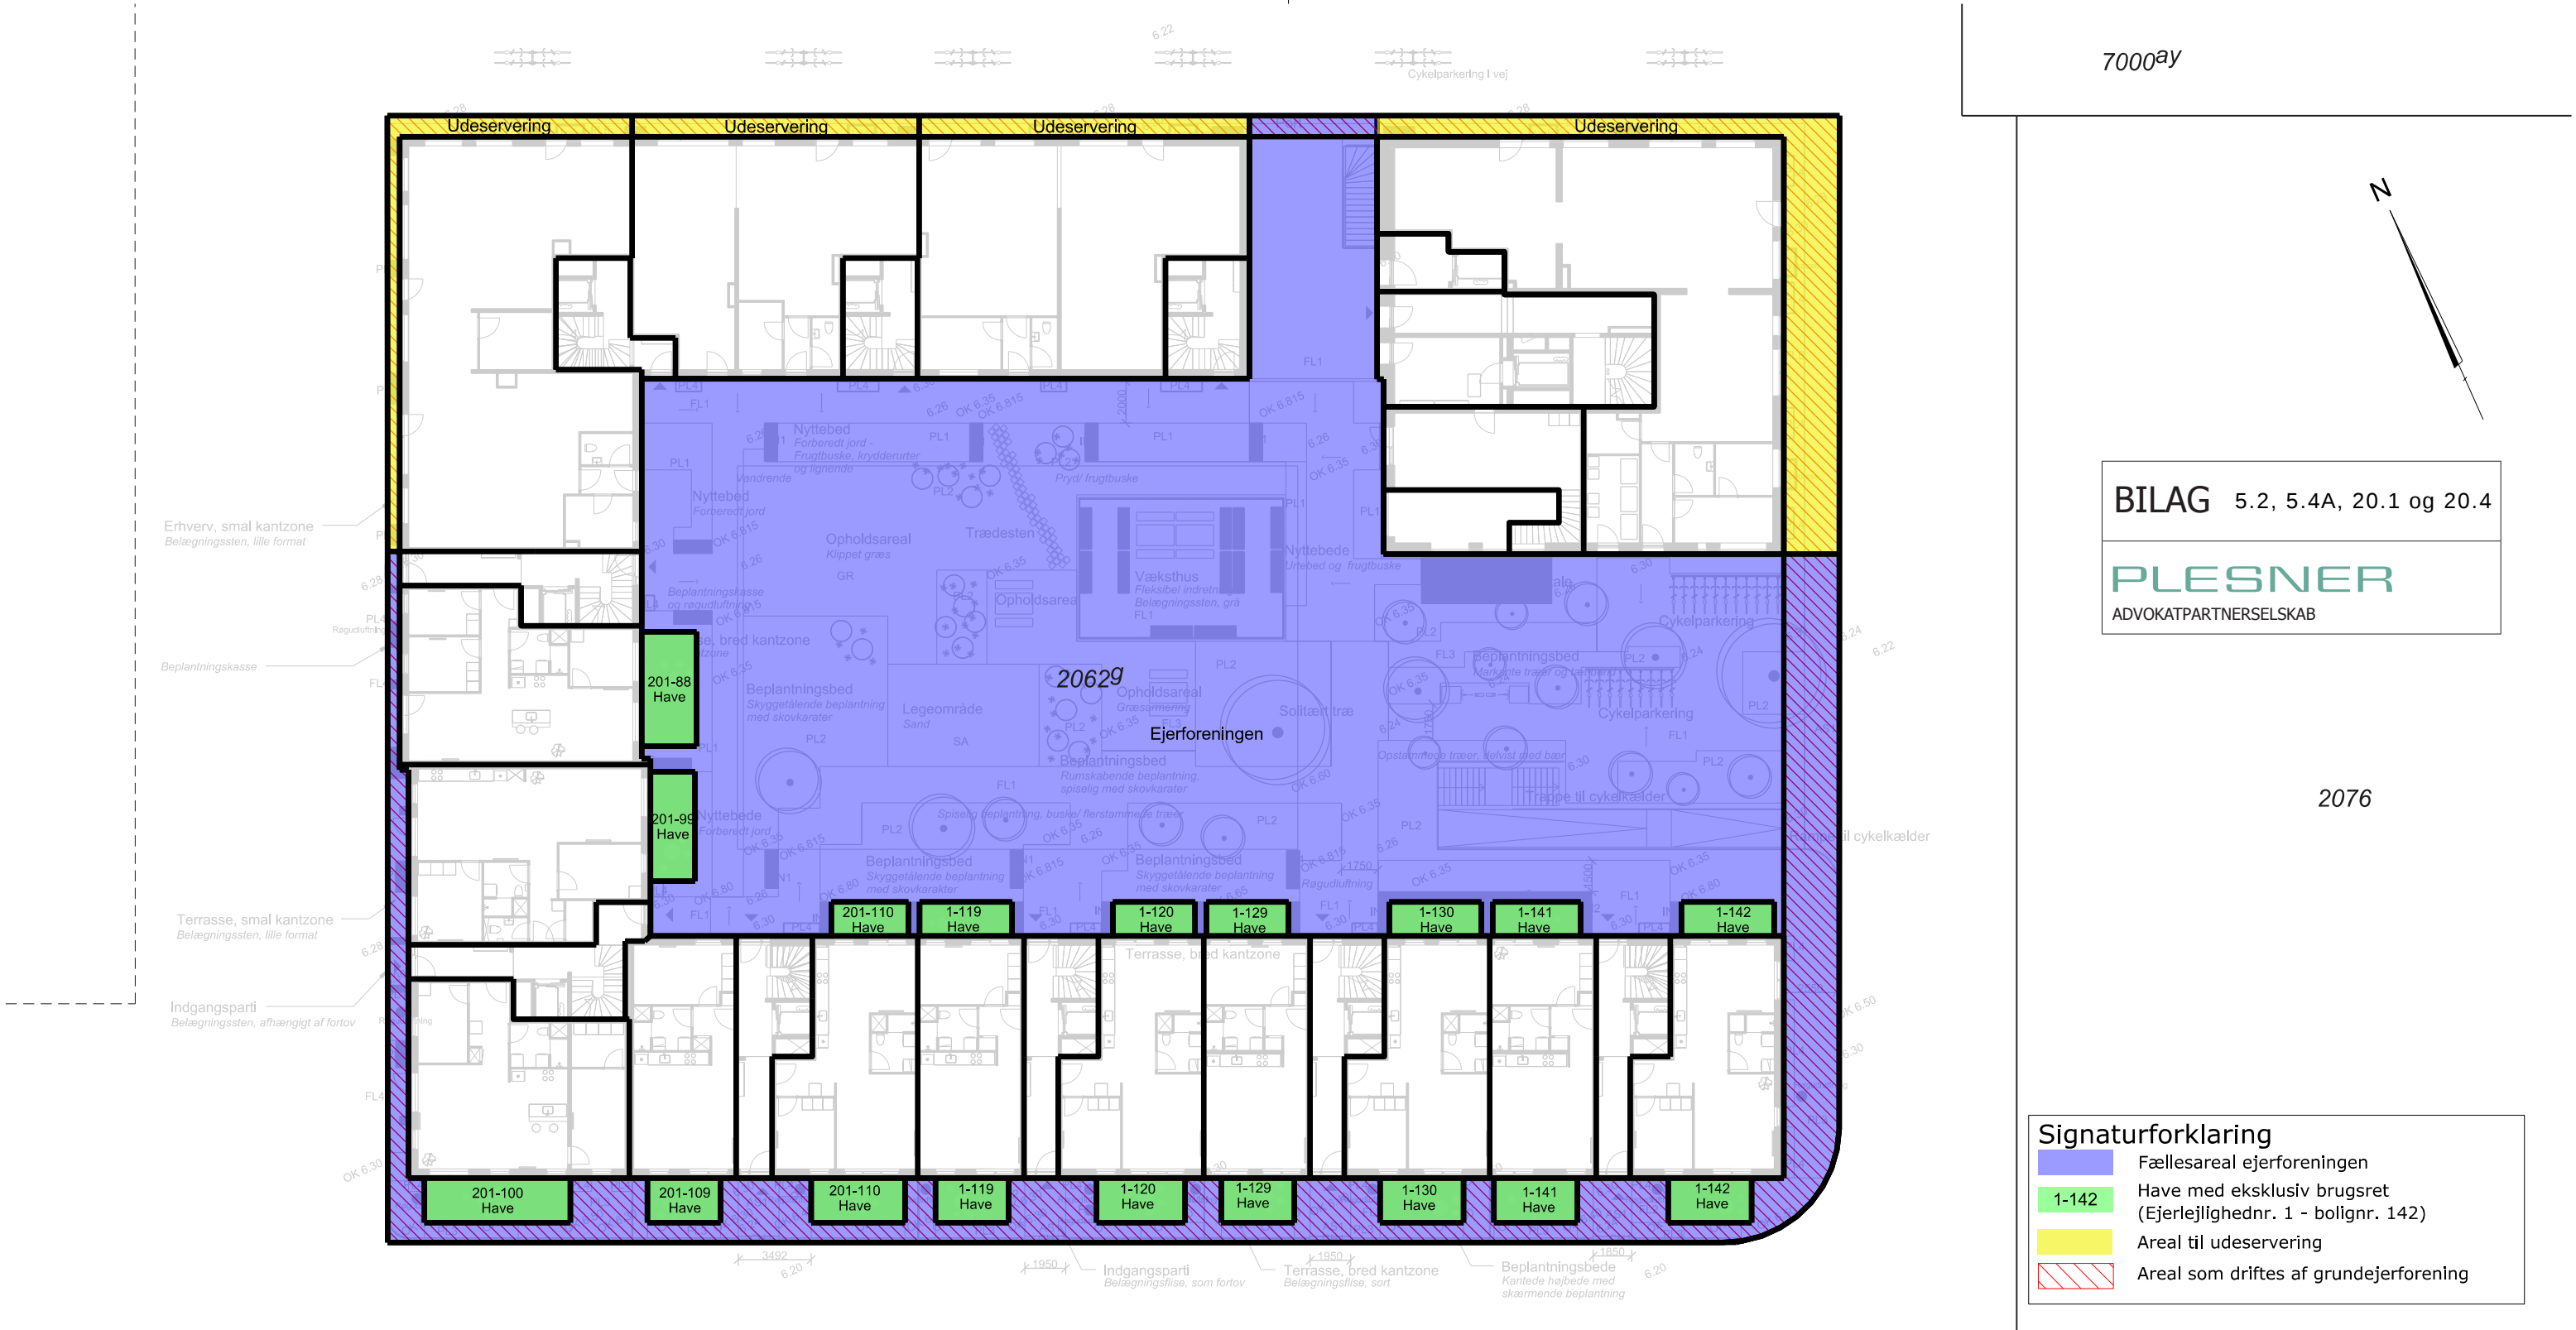

BILAG 5.2, 5.4A, 20.1 og 20.4

PLESNER

ADVOKATPARTNERSELSKAB

2076

Signaturforklaring

- Fællesareal ejerforeningen
- 1-142 Have med eksklusiv brugsret (Ejerlejlighednr. 1 - bolignr. 142)
- Areal til udeservering
- Areal som drives af grundejerforening

Iris Hus

Arealer med brugsret

Matr.nr. 2062g Valby, København

Torveporten 15-41, 2500 Valby

Københavns Kommune

2062d

Landinspektørfirmaet **LE34** København

Energivej 34
2750 Ballerup
+45 7733 2222
le34@le34.dk
www.le34.dk

BMJ	CPH	CPH	24.10.2017
UDF.	KONTROL	GODK.	DATO
DKTM3	DVR90	297 x 420	1:300
KOORD. SYS.	KOTESYS.	FORMAT	MÅLFORHOLD
1690004	1690004-014-001		2
PROJEKTNR.	TEGNINGSNUMMER		UDG.